



องค์การบริหารส่วนตำบลนาเลียง

โครงการ




เรียบเรียง

นายพิภพ บัวชุม
ตำแหน่ง นายช่างเทคนิคชำนาญงาน

ตรวจสอบ

นายวิทยา สักได
ตำแหน่ง ผู้อำนวยการกองช่าง

วิศวกร

นาย
ตำแหน่ง

เงินรอบ

นางสาวกัญญา ชื่นใจ
ตำแหน่ง ปลัดเทศบาลตำบลนาเลียง

อนุมัติ

นายสมพงษ์ ไชยศรี
ตำแหน่ง นายกองค์การบริหารส่วนตำบล

แบบแสดงที่

แบบแสดง

รูปตัด ก - ก

มาตราส่วน

1:100

วัน / เดือน / ปี


มีนาคม 2563

จำนวนแผ่น

8

หน้าที่

3

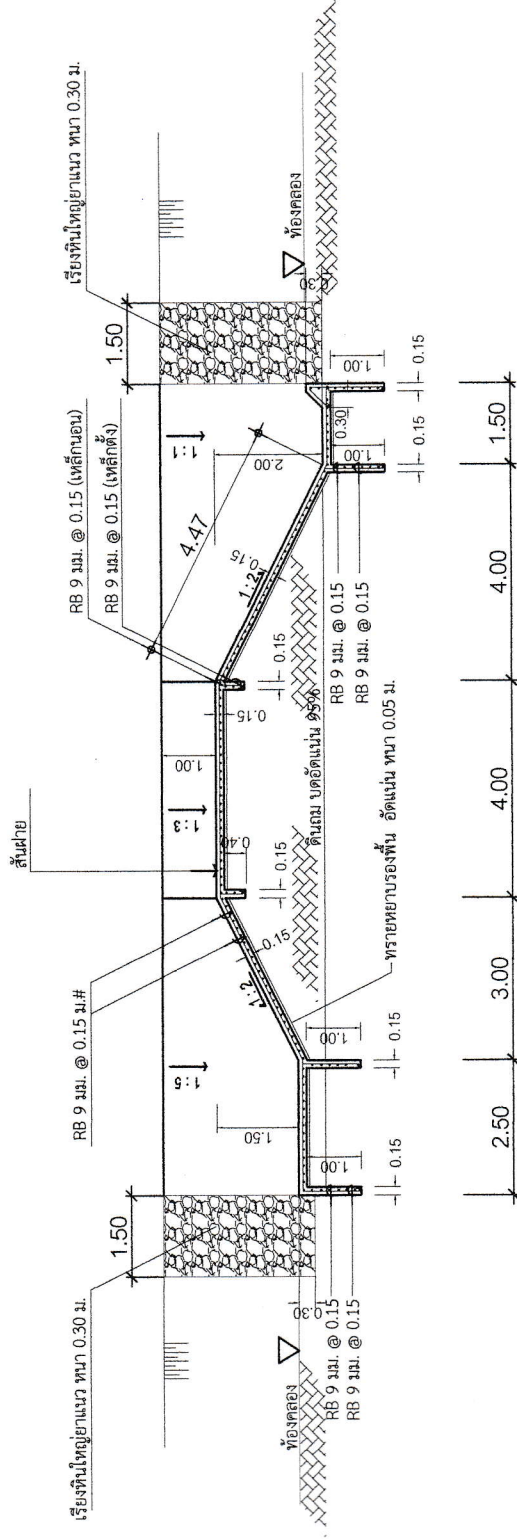

รูปตัด ก - ก
มาตราส่วน 1:100



องค์การบริหารส่วนตำบลนาเลียง

โครงการ

ก่อสร้างฝายน้ำล้นบ้าน คลองห้วยวังยาวตอนล่าง

สถานที่

หมู่ที่ 2 บ้านนาชุม ตำบลนาเลียง
อำเภอนาแก จังหวัดนันทพน

เขียนแบบ

นายพิพา บัวชุม
ตำแหน่ง วิศวกรชำนาญการ

ตรวจแบบ

นายวิทยา สวัสดิ์
ตำแหน่ง ผู้อำนวยการกองช่าง

วิศวกร

นาย
ตำแหน่ง

เห็นชอบ

นางกัญญา ขันทองแก้ว
ตำแหน่ง ปลัด อบต.นาเลียง

อนุมัติ

นายสมพงษ์ ไชยศิริ
ตำแหน่ง นายก อบต.นาเลียง

แบบเลขที่

แบบแสดง


มาตราส่วน

1:100

วัน / เดือน / ปี


มีนาคม 2563

จำนวนแผ่น

8

หน้าที่

4

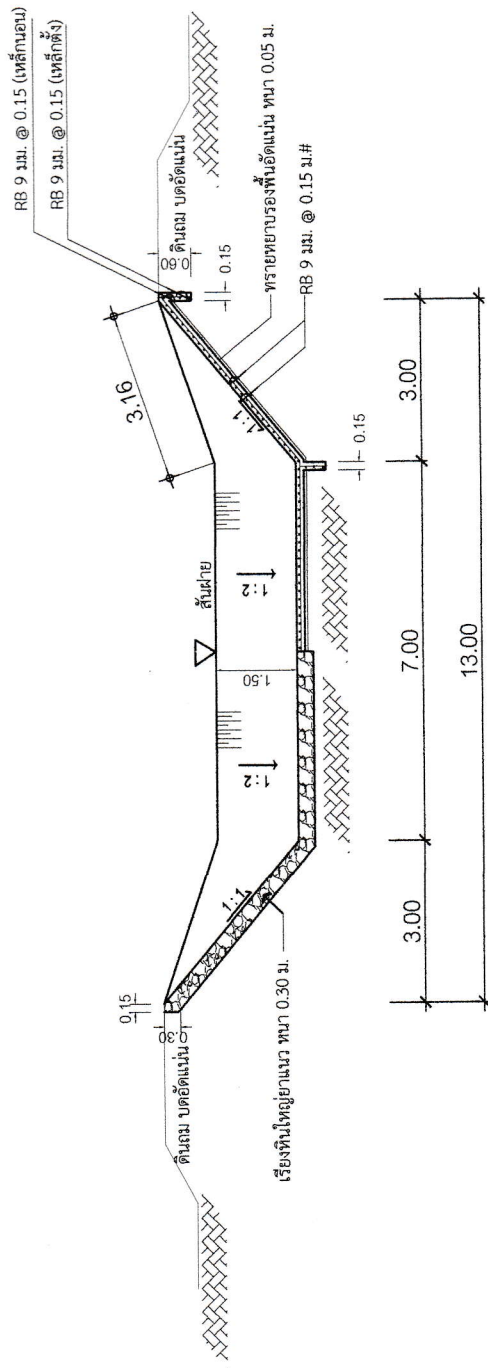

รูปตัด ข - ข

1:100

มาตราส่วน