


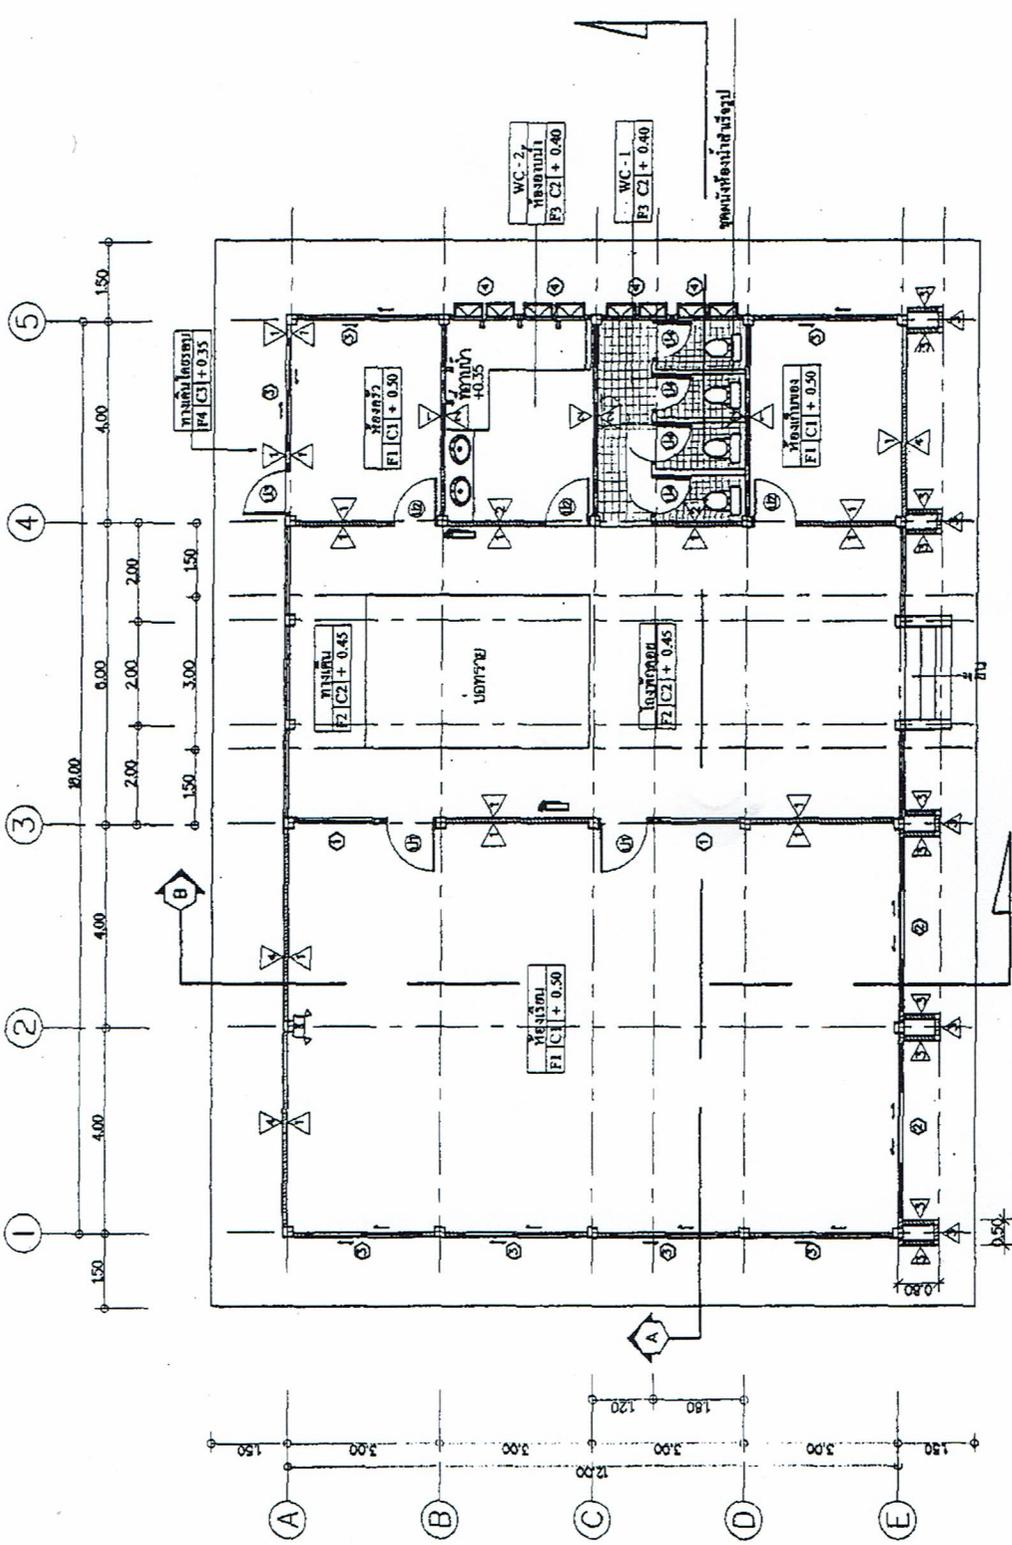






แบบพิมพ์
มาตราส่วน 1:100

